

 







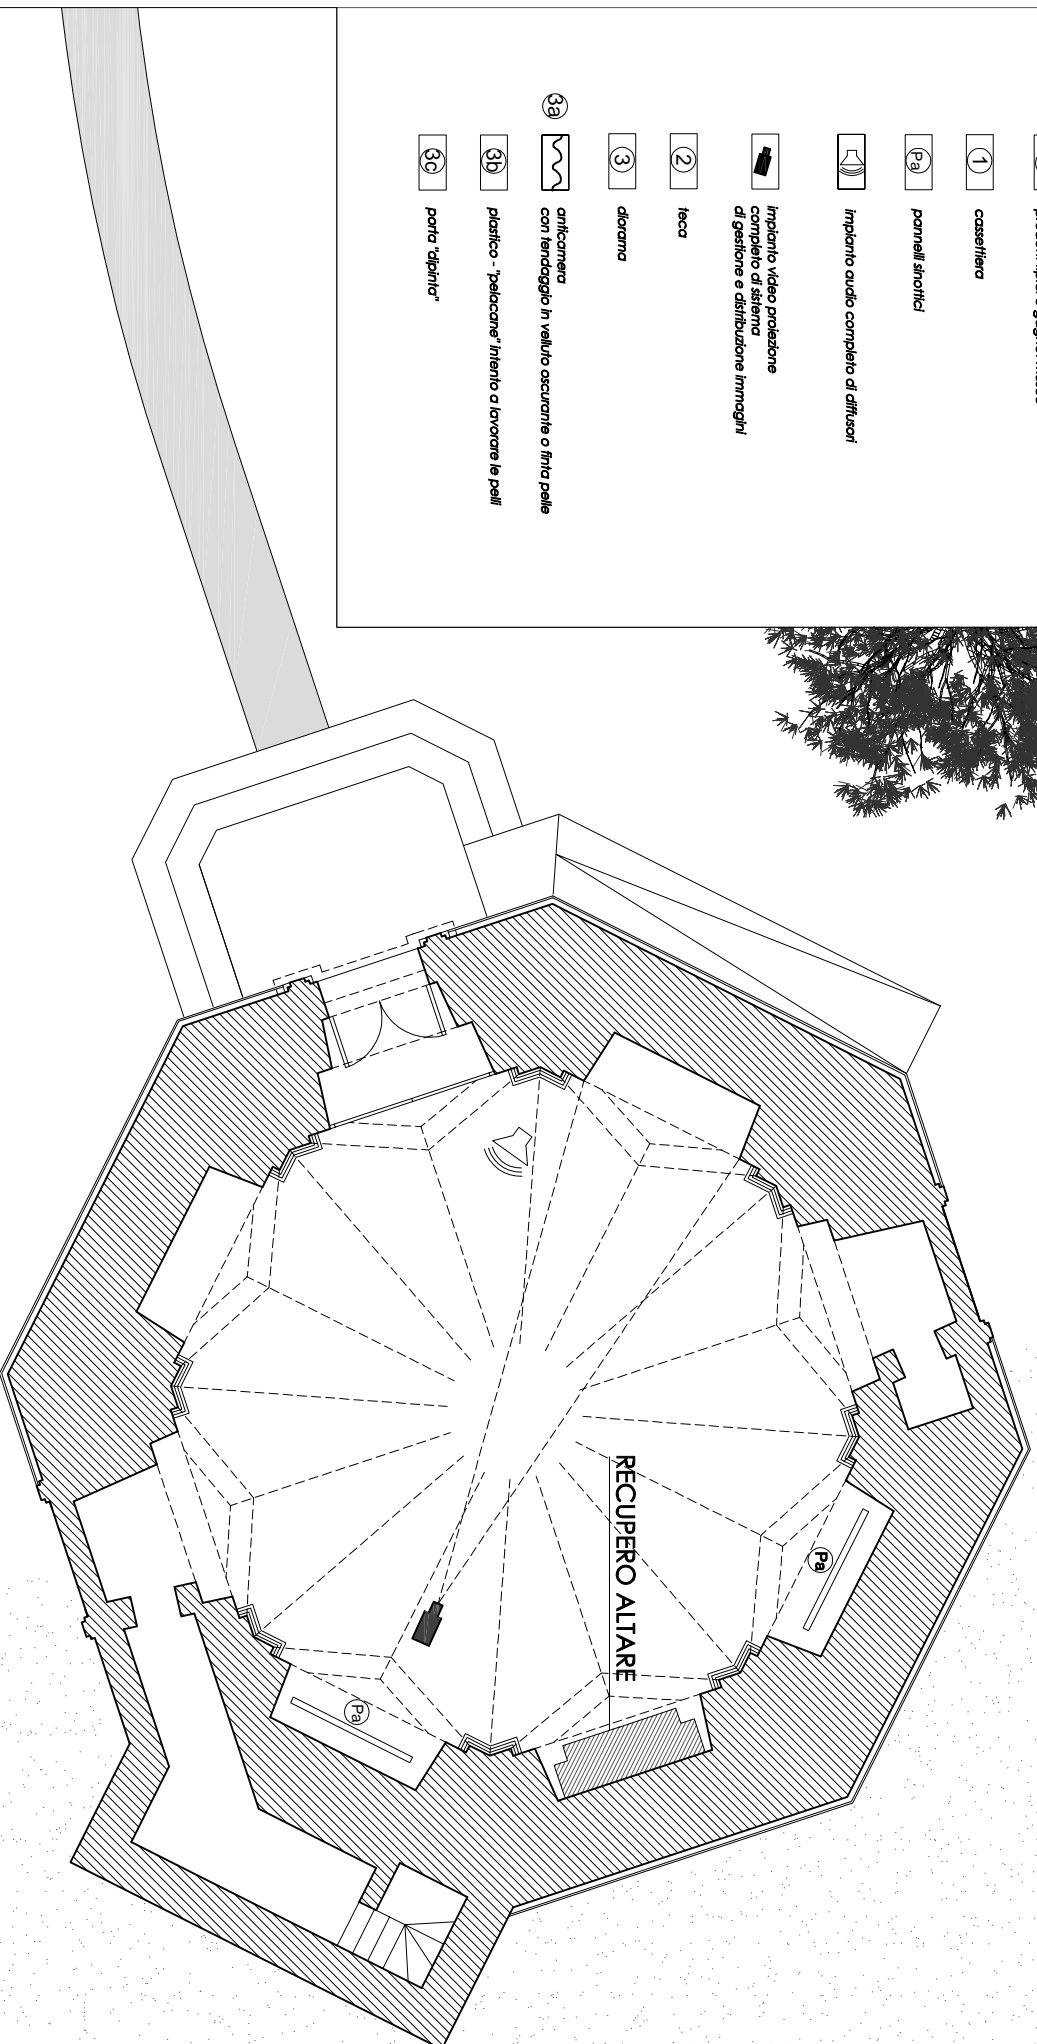


LEGENDA

-  esposizione e vendita prodotti tipici e oggetti museo
-  casselliera
-  pannelli sonotici
-  impianto audio completo di diffusori
-  impianto video proiezione completo di sistema di gestione e distribuzione immagini
-  fessca
-  diazama
-  antiscarsa con tendaggio in velluto scuro o finta pelle
-  plastico - "palcoscene" intento a lavorare le pelli
-  porta "dipinto"



PIANTA - CHIESA
scala 1:100