
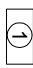





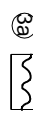
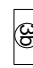

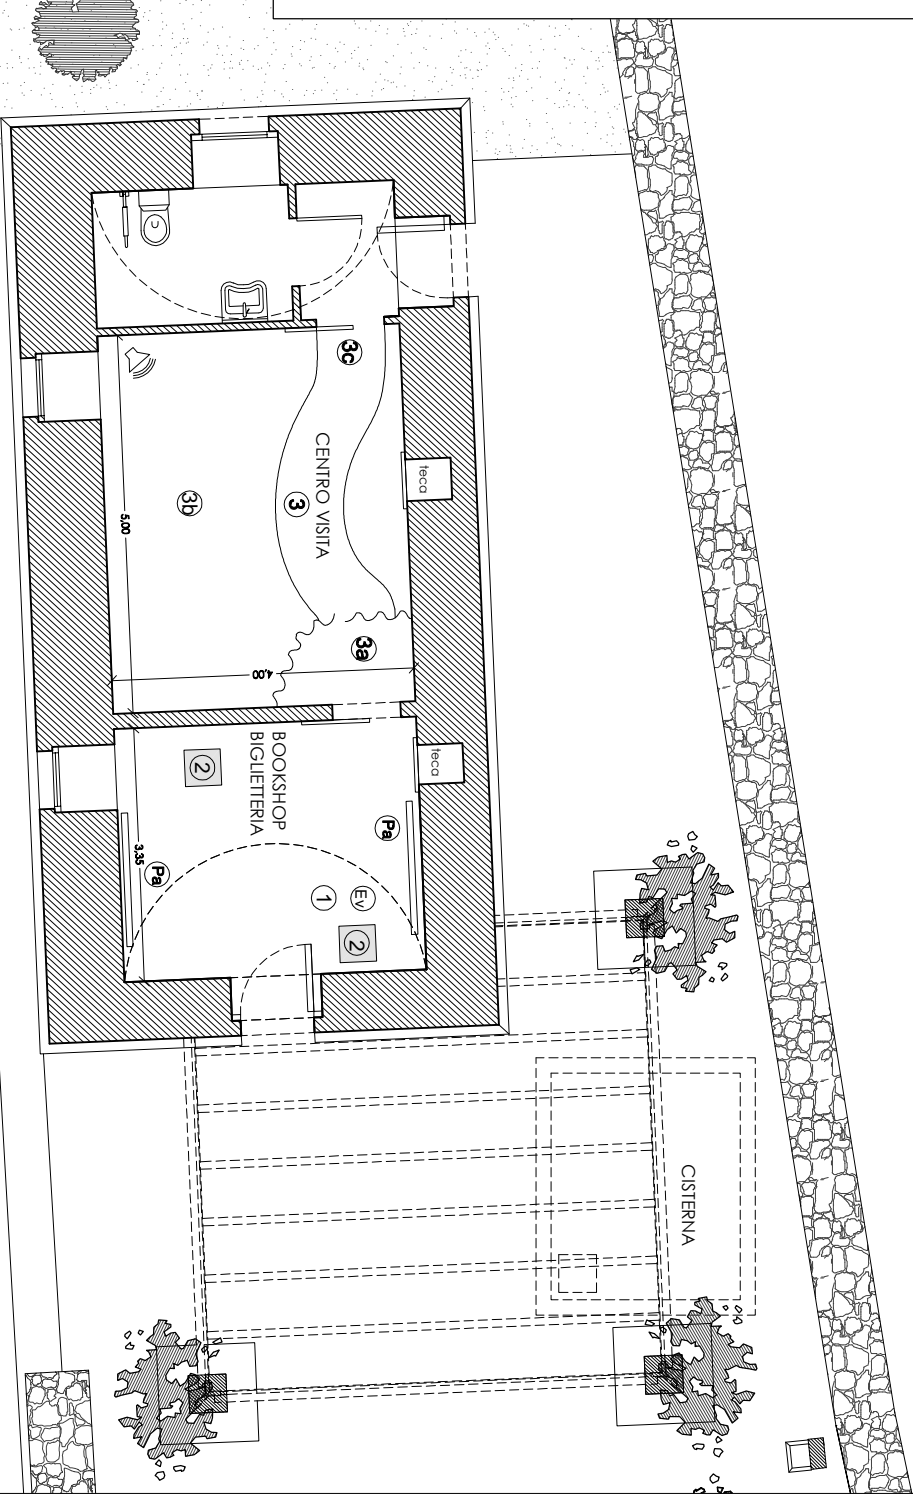


LEGENDA

-  esposizione e vendita prodotti tipici e oggetti museo
-  cassettiera
-  pannelli sinottici
-  Impianto audio completo di diffusori
-  Impianto video proiezione completo di sistema di gestione e distribuzione immagini
-  tecca
-  didaroma
-  ardicameria con tendaggio in velluto scurante o finta pelle
-  plastico - "pedacore" intento a lavorare la pelle
-  porta "dipinto"



PIANTA - "LAMIA" E SPAZI ESTERNI  
 Scala 1:100